


0 1m 2m 4m 5m

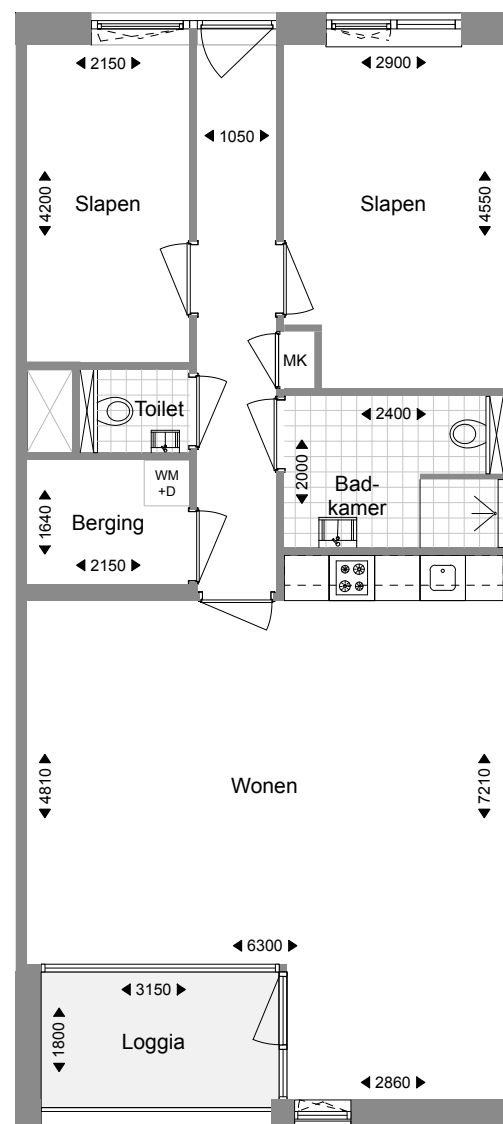

schaal 1:100



## Appartement A

BVO: 97,7 m<sup>2</sup>

GO: 82,4 m<sup>2</sup>

### Opmerkingen:

- Kleine wijzigingen voorbehouden
- Aan de maatvoering kunnen geen rechten worden ontleend
- Getekende keukenindeling is indicatief
- Het op de tekeningen aangegeven pv-panelen is indicatief